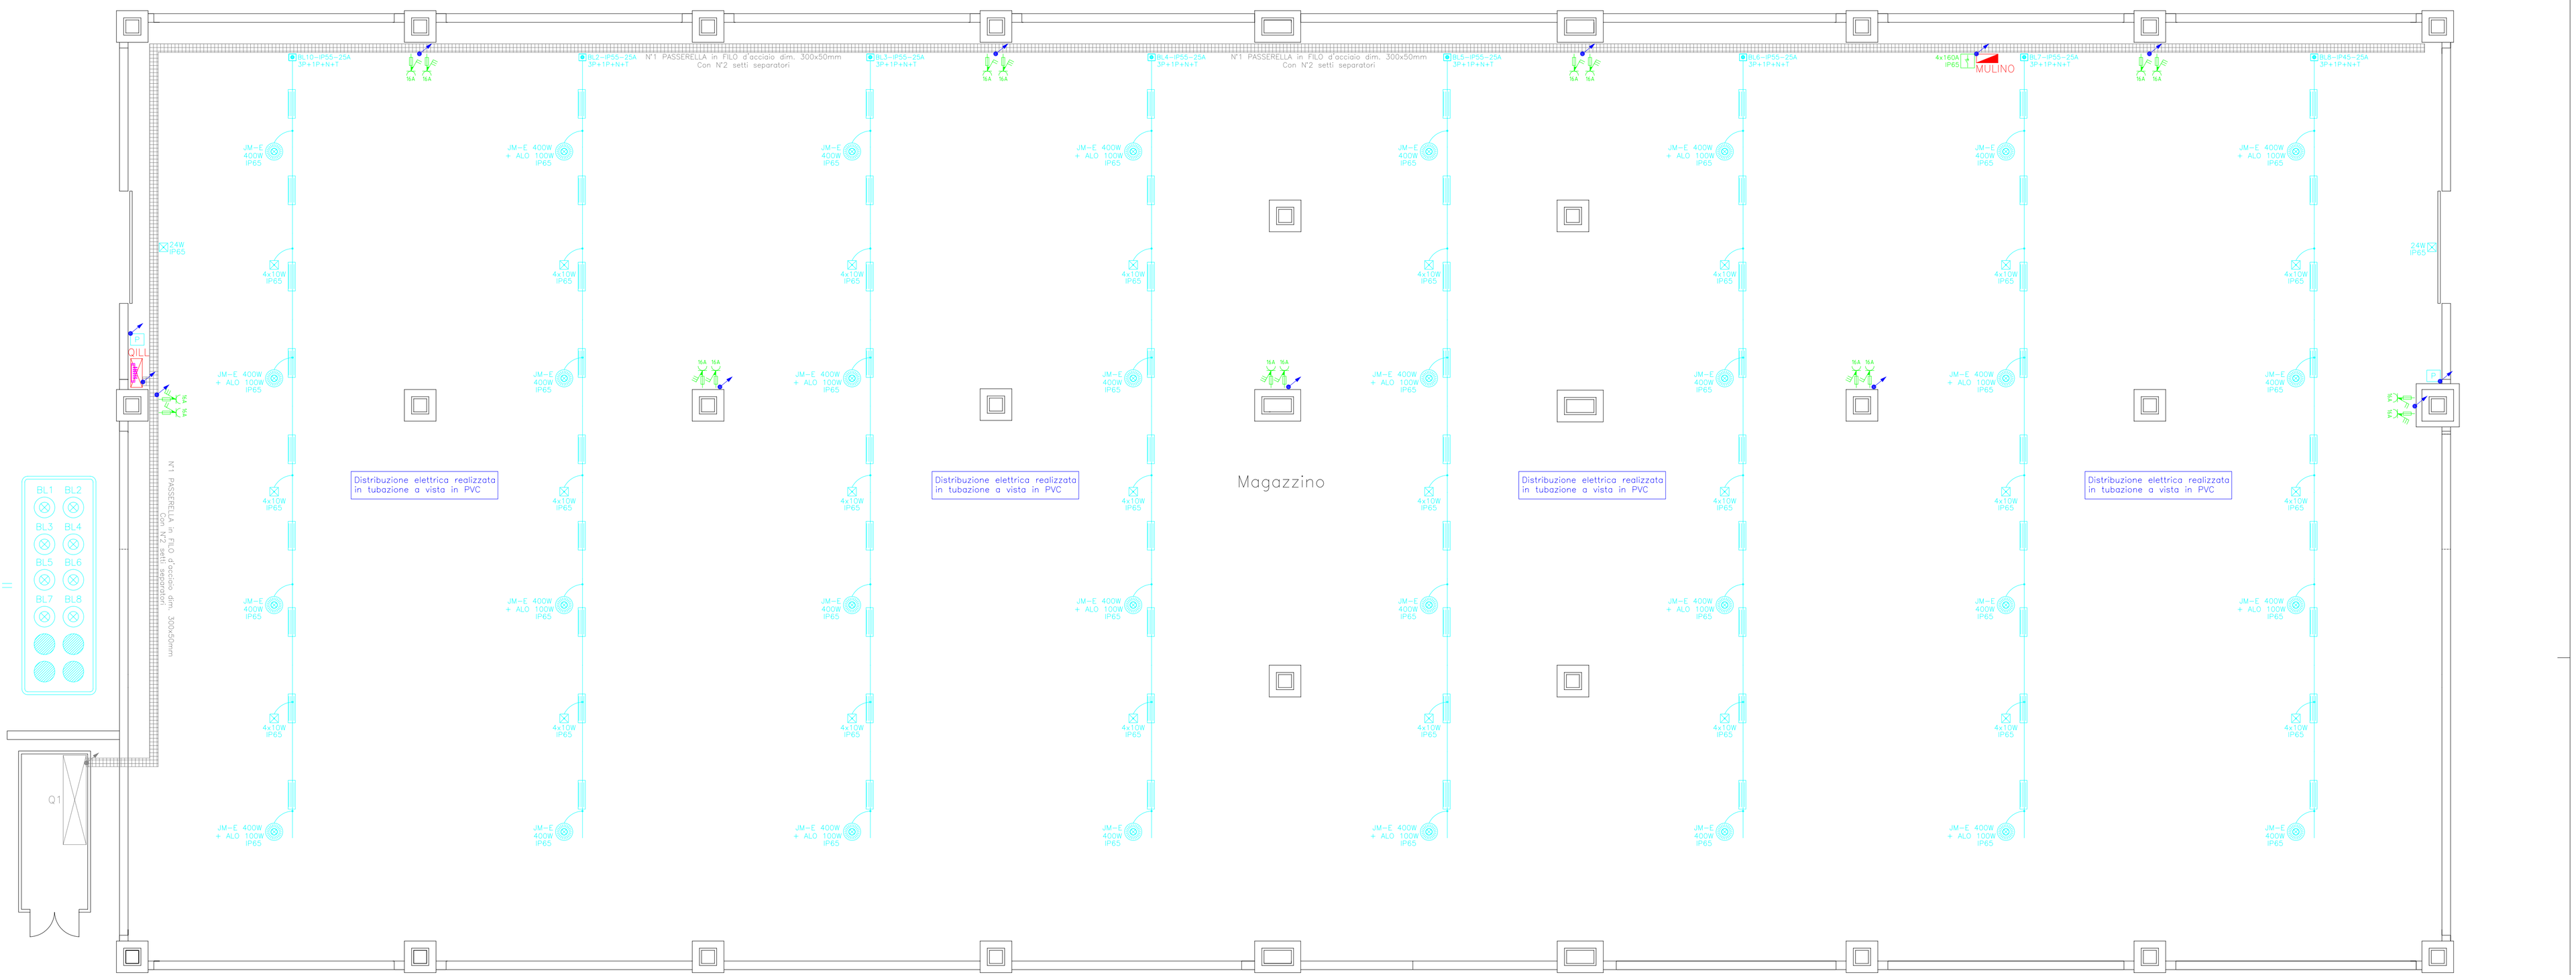

LEGENDA SIMBOLI

SIMBOLI	DESCRIZIONE
	Testa di alimentazione blindo
	Blindo Trifase 380V 3P+1P+N+T 3m illuminazione
	Riflettore industriale a campana
	Plafoniera emergenza
	Pulsante con spia luminosa con grado di protezione IP55
	Sezionatore con grado di protezione IP65
	Presa CEE 16A 230V~ con fusibile
	Presa CEE 16A 400V~ con fusibile
	Quadro di comando
	Quadro di distribuzione
	Collettore di terra
	Montante di salita/discesa
	Passerella in filo d'acciaio esistente

Part. blindo illuminazione con riflettore

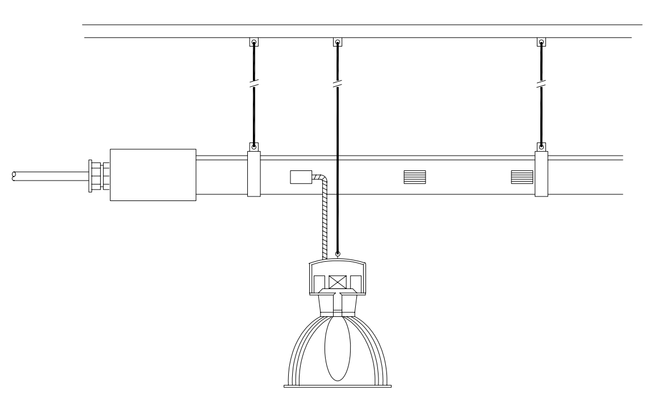

L'impianto di terra risulta esistente pertanto la ditta installatrice dovrà riverificare l'idoneità di tale impianto:
1) Effettuando la misura della resistenza di terra;
2) Controllando l'integrità dell'impianto di terra con interventi di bonifica e ripristino là dove si rendessero necessari;
3) Collegare il nuovo impianto di terra a quello esistente.

N.B.: i passaggi delle tubazioni sono teorici indicativi e schematici, quindi la ditta esecutrice delle opere elettriche dovrà individuare sul cantiere la migliore disposizione delle canalizzazioni per ottenere la migliore funzionalità dell'impianto, non creare intralcio agli altri impianti. Per variazioni al presente progetto non concordate con il progettista non ci assumiamo nessuna responsabilità sul corretto funzionamento dell'impianto. È comunque sottinteso che l'impianto in oggetto si dovrà realizzare secondo le normative vigenti con particolare attenzione a quelle menzionate in relazione; quindi è evidente che gli elaborati di progetto forniscono le principali indicazioni tecnico-legislative, ma che comunque l'installatore dovrà contemplare integralmente tutte le norme applicabili al caso in oggetto.

N.B.: Nelle connessioni non si deve ridurre la sezione dei conduttori e lasciare parti conduttrici scoperte.
I dispositivi di connessione devono essere ubicati nelle cassette di derivazione; non sono ammesse nei tubi e nelle scatole 503 porta-apparecchi. 64-8/6 art.526.4

NOTA: Le lunghezze, la caduta di tensione e le sezione delle linee elettriche sono state calcolate sulla base della planimetria allegata, in fase di esecuzione dei lavori tale planimetria potrebbe cambiare, sarà compito dell'installatore contattare il progettista delle opere elettriche per riverificare e se necessario riportare alcune modifiche al fine di mettere l'impianto elettrico in sicurezza rispettando le vigenti normative.

N.B. Tutti i materiali installati negli impianti oggetto del presente progetto dovranno essere installati a regola d'arte, in conformità alle normative vigenti e secondo le particolari prescrizioni delle case costruttrici dei materiali; quindi per indicazioni schematiche in contrasto con le suddette prescrizioni si dovrà interpellare il progettista il quale non potrà ritenersi responsabile di eventuali errori schematici e/o di interpretazione dei disegni.

REV.	DATA	DESCRIZIONE	ESEG.	CONTR.	APPR.
0	03/08/09	Planimetria componenti elettrici	G.R.	L.M.	L.M.

OGGETTO: Planimetria LAY-OUT illuminazione, forza motrice, distribuzione elettrica e impianto di terra

CLIENTE: Impianto di Buraccio

Studio Associato di Ingegneria
NEW ENERGY
di Ing. Mancini e Ing. Mannucci

UBICAZIONE: PORTO AZZURRO (LI) ISOLA D'ELBA

TITOLO: Progetto ESECUTIVO impianto elettrico secondo D.M. 22/01/2008 n.37 di edificio adibito a magazzino

FORMATO: A1+

SCALA: 1:100

TAVOLA: IE1/1

ELABORATO: 085-09 IE06

SEZIONE: IMPIANTI ELETTRICI

RIF. FILE: 085-09 IE06-00

COMMITTENTE | COLLABORATORE | PROGETTISTA

L'utilizzo e la riproduzione del presente documento è riservato a norma di legge